

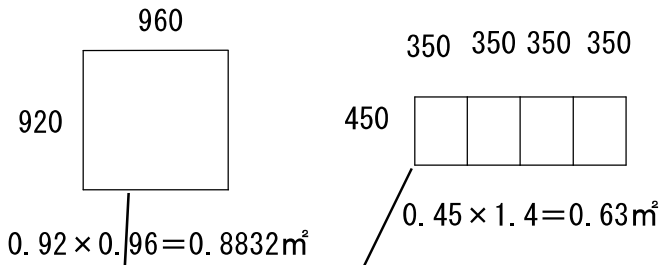
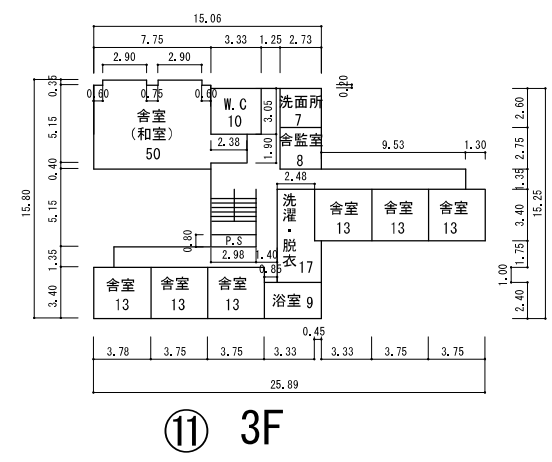


平面図	縮尺	1/500	学校名	調査番号				整理番号			
				南砺平高等学校	都道府県	市町村	学校				
				1	6	2	10	5	8	0	4

南砺平高等学校寄宿舎平面図

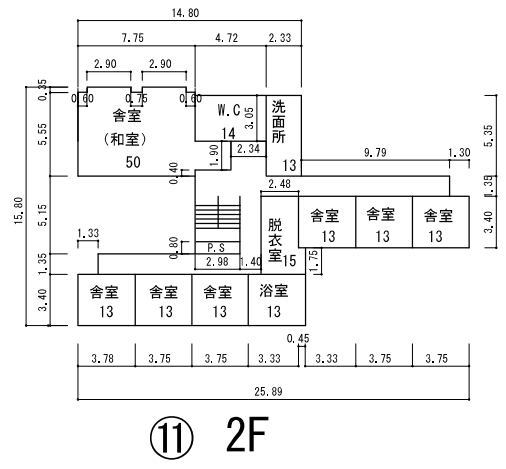

$0.8832 + 0.63 = 1.5132 \rightarrow 1.52\text{m}^2$

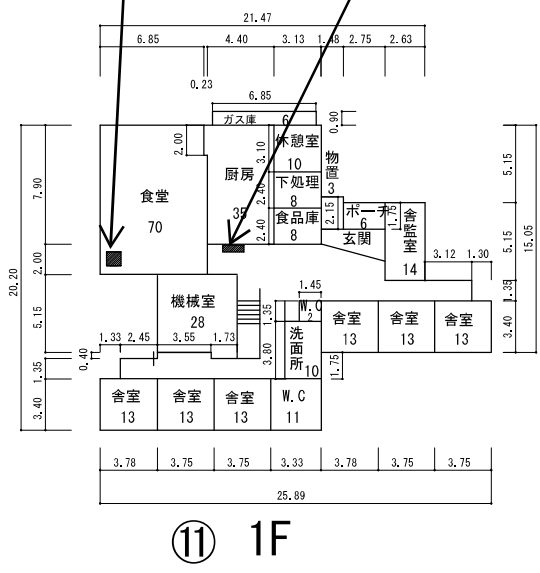

機械室 28m²